
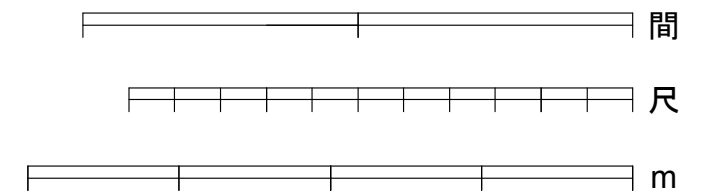


番号	名称	高さH 他情報
①	プロセニアライト	客席床面からH5640
②	プロセニアアーチ	H4500*W9640*D200
③	緞帳	昇降13.5秒
④	袖幕	レールH5560 昇降不可
⑤	一文字幕 1	H910幕下H4680昇降不可
⑥	バトン 1	H5390
⑦	一文字幕 2	H1290幕下H4540昇降不可
⑧	引割幕 1	レールH5180
⑨	一文字幕 3	H1010幕下H4240ホ-ダ-共吊
⑩	ホ-ダ-ライト	ライト下H4340
⑪	サスペンションライト	バトンH4620
⑫	一文字幕 4	H1200幕下H4480昇降不可
⑬	バトン 2	H5330
⑭	引割幕 2	レールH5330
⑮	映画スクリーン	巻上げ昇降式 パイプ150φ 昇降52秒
⑯	一文字幕 5	H1200幕下H4560昇降不可
⑰	UHL	ライト下H4550
⑱	引割幕 3	レールH5400
⑲	バトン 3	H5330
⑳	バトン4文字幕6共吊	バトン・H5320 幕・H1200幕下H4120
㉑	反響板レール	H4500
㉒	大黒幕	レールH5360
㉓	リゾント幕	巻上げ昇降式 パイプ200φ

搬入出エレベーター寸法 (要事前申請)	間口 H2000 W1100
	カゴ H2750 W1400 D2000

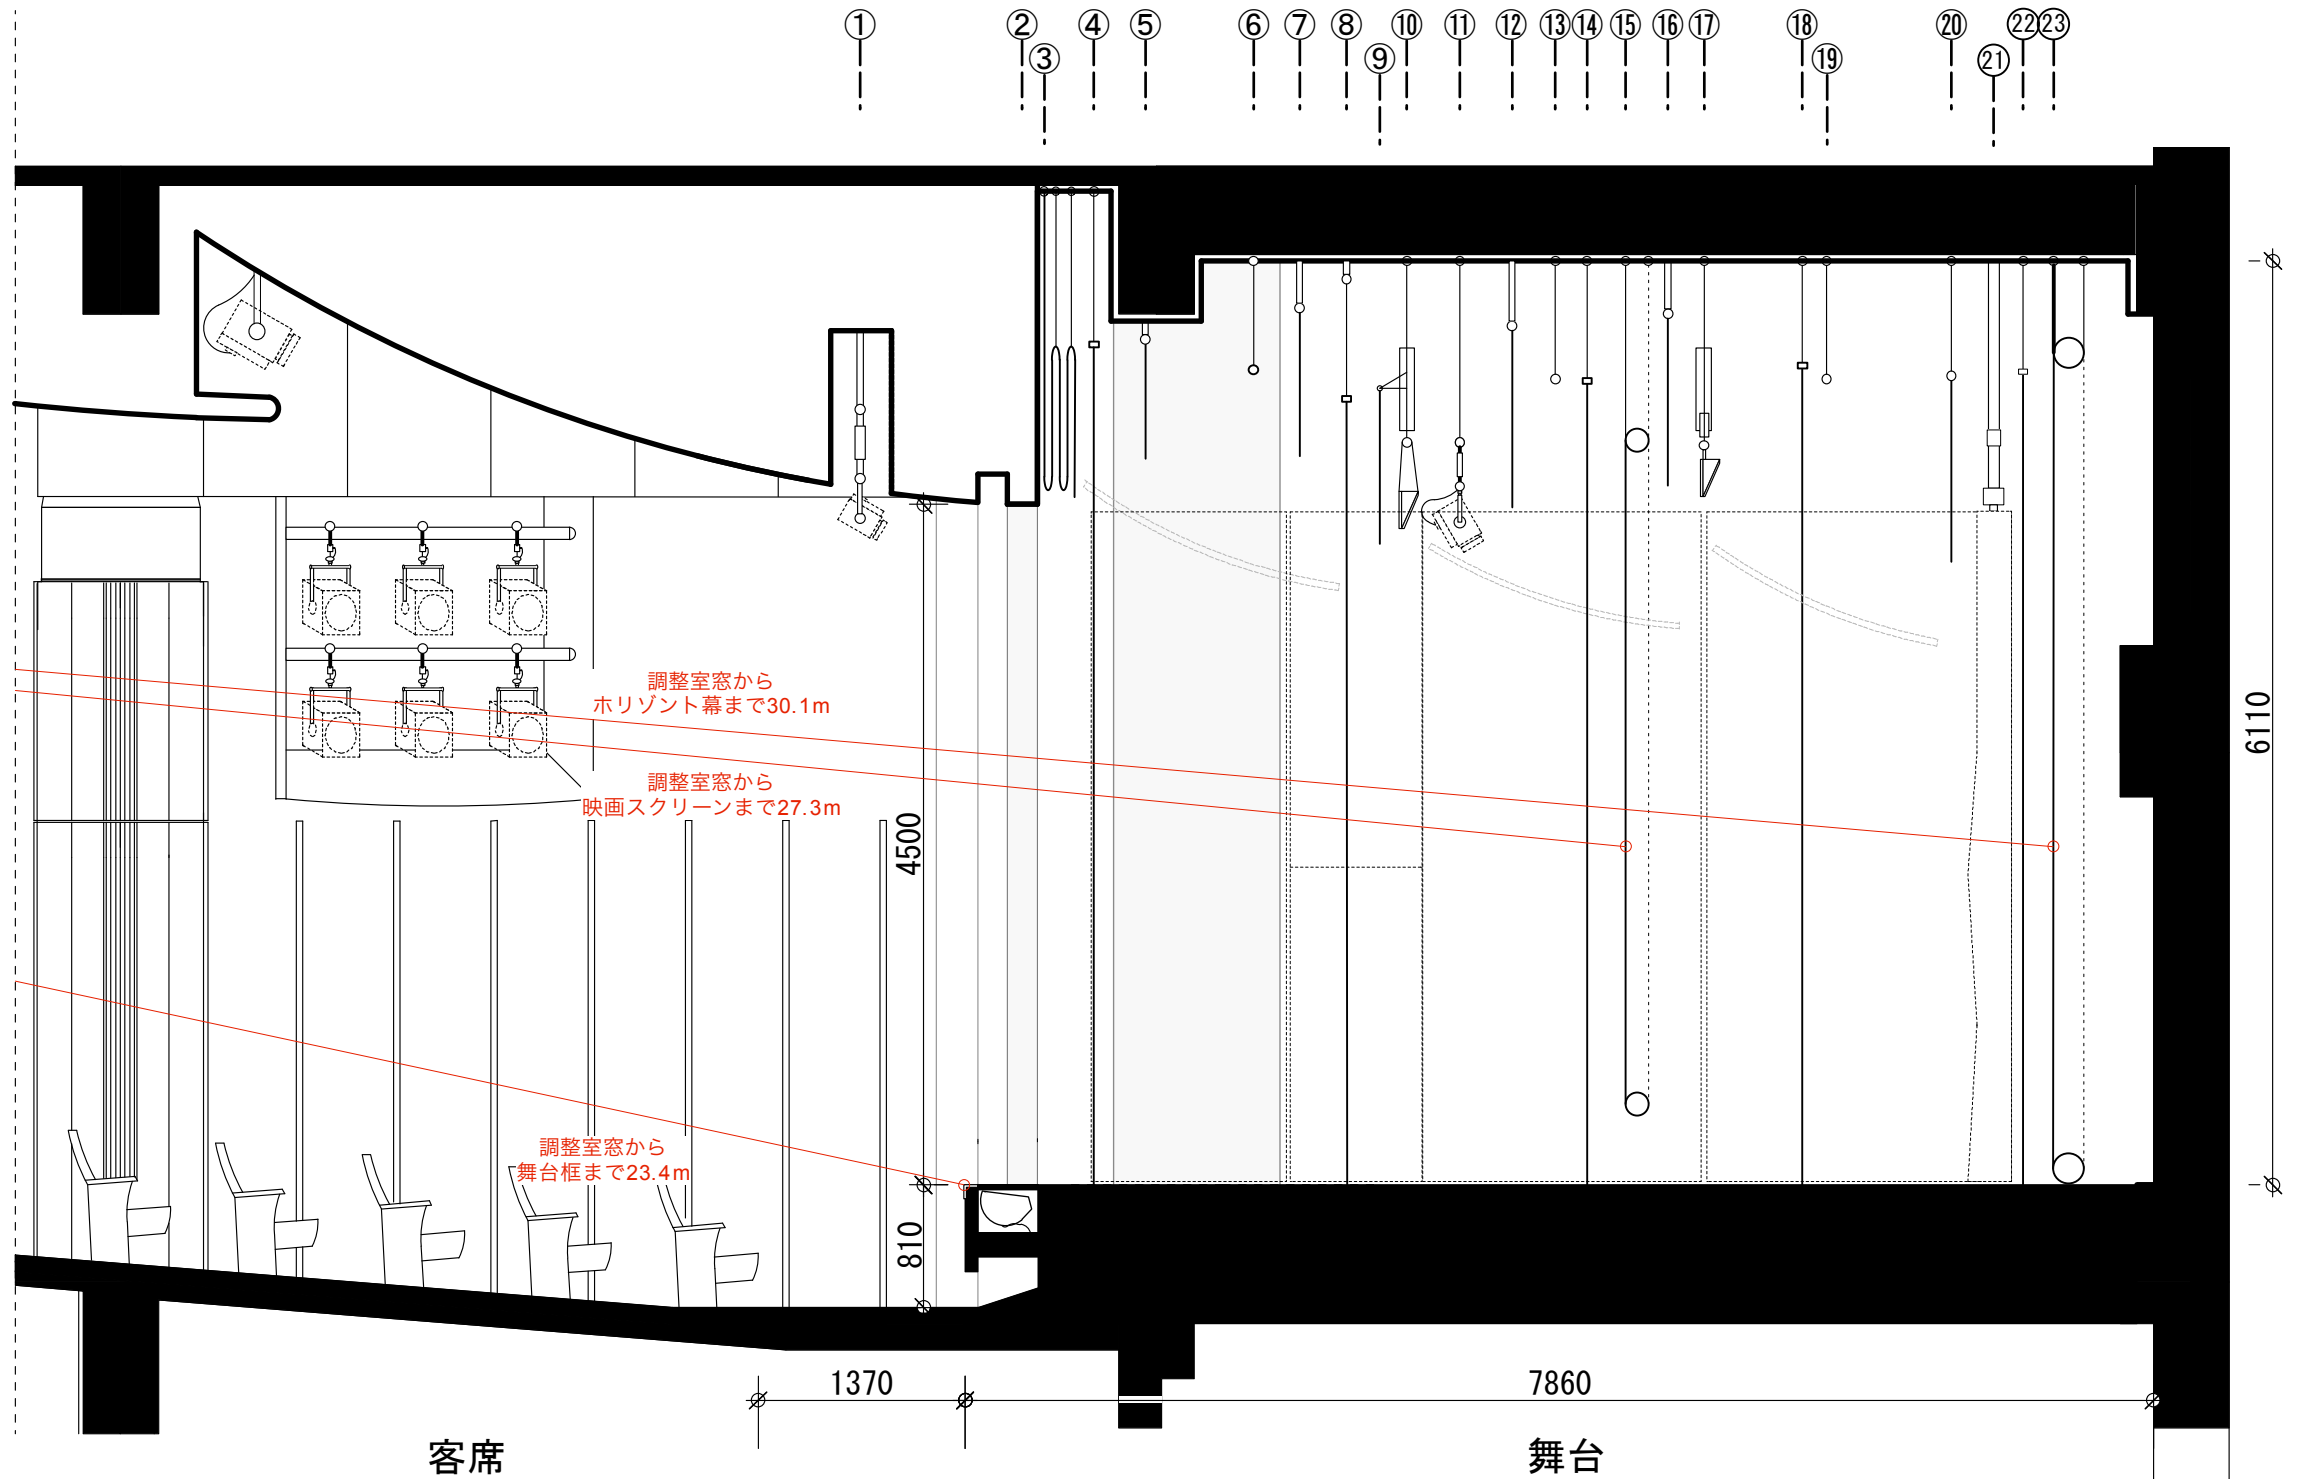

エムワイ総合企画株式会社一級建築士事務所 一級建築士事務所東京都知事登録30407号	TITLE	新宿明治安田生命ホール 舞台断面図		NO.
	DATE	'11.10.24	SCALE	