

新宿明治安田生命ホール 照明機材リスト

メイン操作卓 丸茂電機 プリティナB型 プリセット・フェーダー 36本×3段 フリー・フェーダー×6本 / グループ・フェーダー×6本 シーン・メモリー×250シーン / チェイス・メモリー×8パターン

スクロカラー操作卓 丸茂電機 スクレパス シーリング / フロントサイド全灯体に付属 シーン・メモリー×200シーン / チェイス・メモリー×40パターン 《シーリングカラー・W/PU-4/17/22/31/38/45/64/67/71/77/78/85/86/87/88》 《フロントサイドカラー・W/A-3/B-2/PU-4/16/22/35/37/40/64/73/78/84/86/87/88》
--

灯体 (基本機材・通常吊り込み機材を含みます) 使用料金=基本機材一式¥45,000.- (税別)		
シーリング	1000W/凸×10台	CSQ-1000W
フロントサイド	1000W/凸×12台	CSQ-1000W
アッパーホリゾント	200W・16灯×3色配線	UHQ-200W 12L-3C
ローホリゾント	200W・12灯×4色配線	LHQ-200W 12L-3C
フット	60W・16灯×3色配線	F-60W12L-2C
花道用フット	60W・12灯×2色配線	CH-60W12L-2C
500W/凸	6台	CSQ-500W
500W/フレネル	12台	FQH-500WS1-RC2
750W/凸	4台	MSC-608-750
750W/フレネル	8台	MSF-604-750
1000W/凸	4台	CSQ-1000W
1500W/フレネル	8台	FQH-1500WS1-16RC2

オプション灯体 使用料金=パーライト@¥500 / ソースフォー@¥800 / ピンスポット@¥10,000 (税別)		
500W/パーライト(M)	10台	SPHIII-500W-AL
750W/ソースフォー	12台	SOURCE FOUR 750
	先玉=19°×2個/26°×4個/36°×10個/50°×10個/70°×4個/90°×2個	
1000Wピンスポット	2台	USHIO XPS-1003SR
調光卓脇・二台目は客席内に仮設		


効果機器 効果機器@¥5,000.- (税別)		
1000W/プロジェクタースポット	2台	EPQ-1000W / EQS-10-III
	先玉=SDA-8・10 / OL-4・6	
ディスクマシン	2台	VS-L / EDM-R
	VS-L-雪/ぼたん雪/雨/荒雲/雲 / EDM-R-雪/雲	
二連キャリア	1台	DCC-P
1000W/波マシン	2台	NAE-1000W
スパイラルマシン	1台	ESM
カレイドマシン	1台	EKM
ロスコマシン(要ジュース持込)	1台	ROSCO-1600
ミラーボール(置き型)	1台	MB-300-R-S

アクセサリ		
ロングハンガー	×10本	HAL
ダボ付き二連アーム	×4本	AMT
アイリスシャッター	6吋×2台・8吋×2台	IS-6/8
バンドア	6吋×10台・8吋×8台	BD-60A・80A
バンドア(FQH用)	6吋×12台・8吋×8台	BD-60B・80C
三又二段スタンド	4本	ST2
三脚二段スタンド	4本	SK2-K2
平置ベース	10枚	SHB-10
延長ケーブル	30C-30C=10m×10本	
	30C-30C=2m×4本	
	20C-20C=2m×10本・5m×10本	
変換ケーブル	30C-20C=2m×10本・5m×10本	
二股ケーブル	30C-20C=0.5m×15本	
	20C-20C=0.5m×15本	

持込機材500Wに付き、200円(税別)を電源協力料としていただきます。

詳細はホール係員にご相談ください。
 新宿明治安田生命ホール TEL.03-3342-6705 FAX.03-3342-1943


新宿明治安田生命ホール 通常吊り込み図

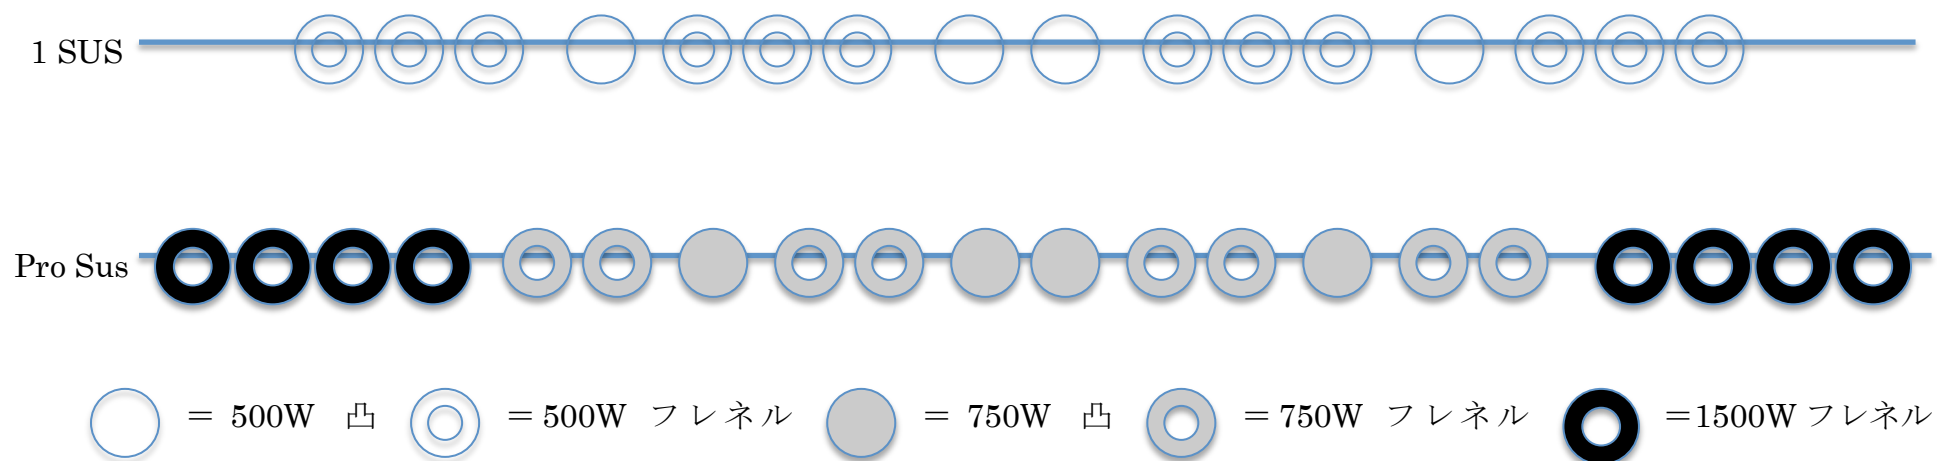

注意事項

- C/ミニC以外の機材をお持ちになる場合、変換ケーブルもお持ち下さい。
また、機材お持込の時間は、ホール貸出し時間内をお願いします。
- 回路はFC/UH/LHがC型、残りは全てミニCとなっています。
- 消防署申請の必要な危険物の持ち込みはお断りしております。ロスコ等、消防署申請の不要な機器のみ、事前に煙感知器解除用書類をホール宛にご用意下さい。申請書はホールよりお持ち下さい。詳細はホールまでお問い合わせ下さい。
- 二本目のピンスポットは客席への仮設となります。座席を数席つぶす必要があります。
- フロント・シーリングは全面でシュートされています。変更する場合、現状復帰をお願いしています。

新宿明治安田生命ホール 照明回路図

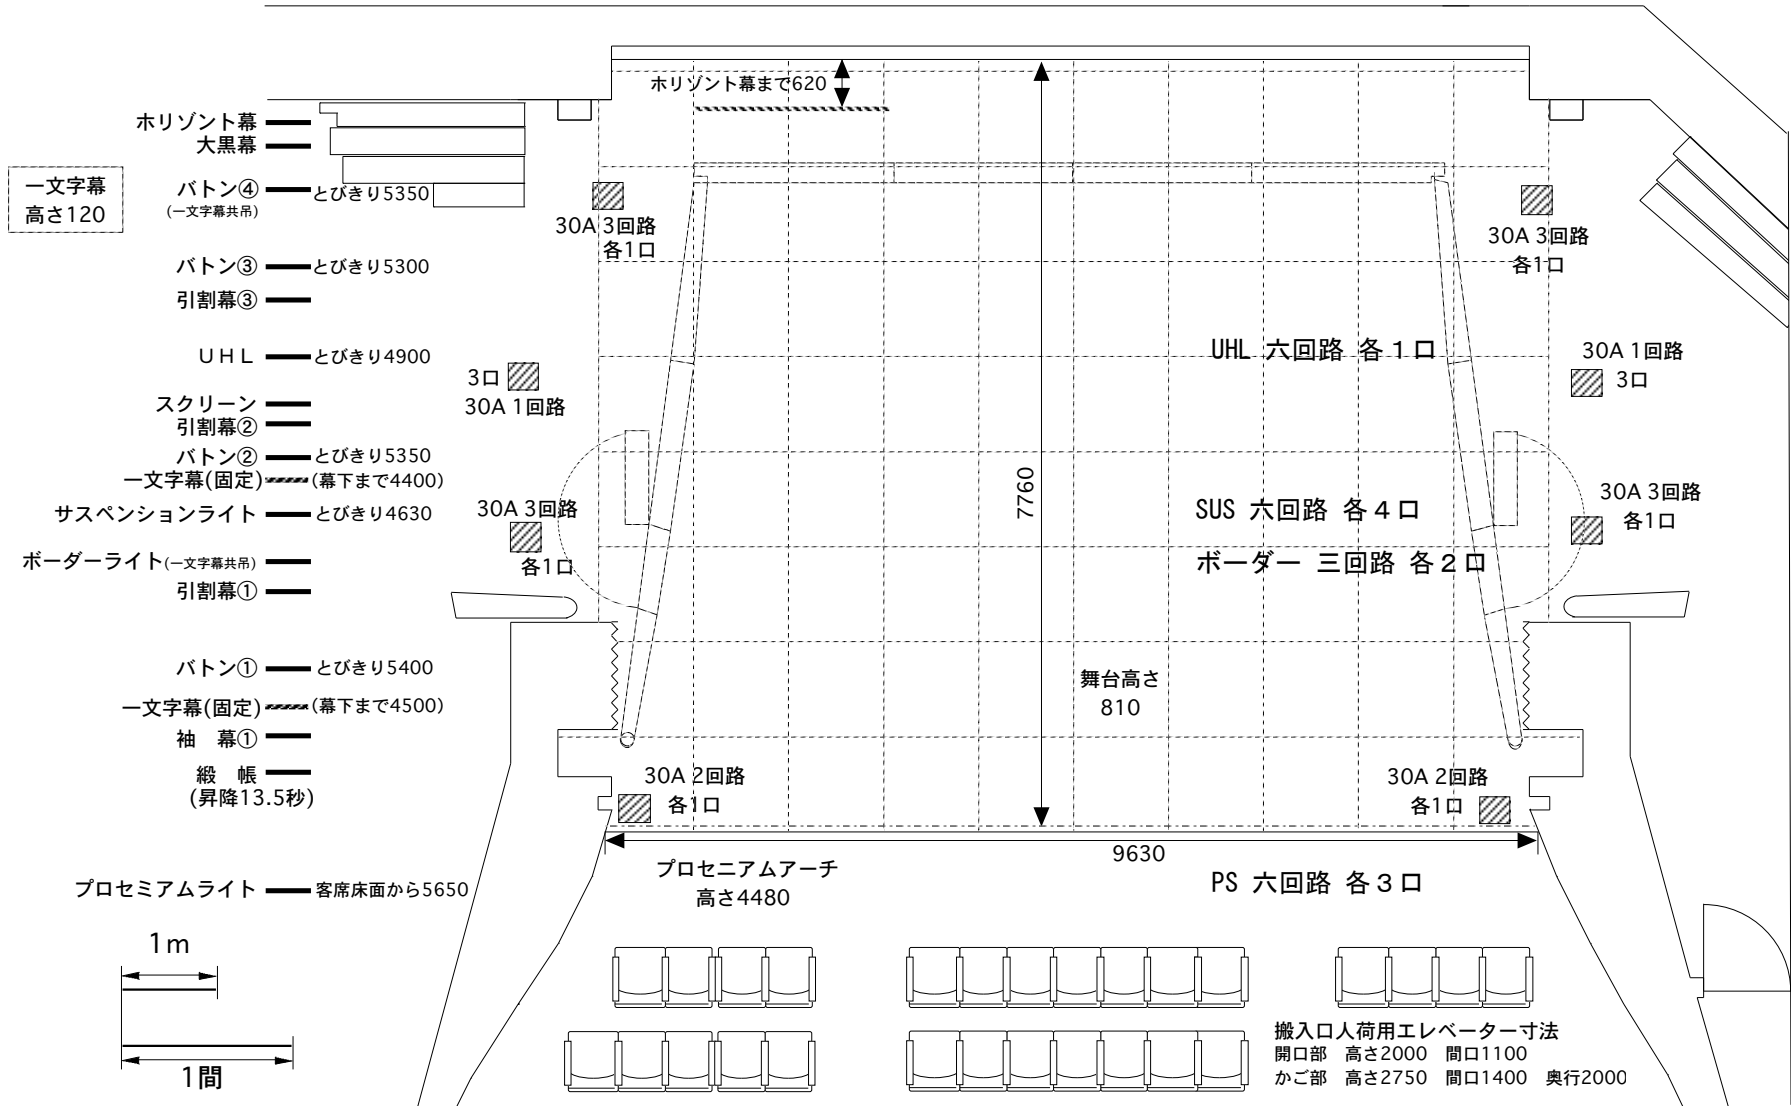

FS 二段 WC 上下二回路 各2口 FOOT 上三回路 各1口 / 下花道二回路 各1口